


## EINZELZIMMER

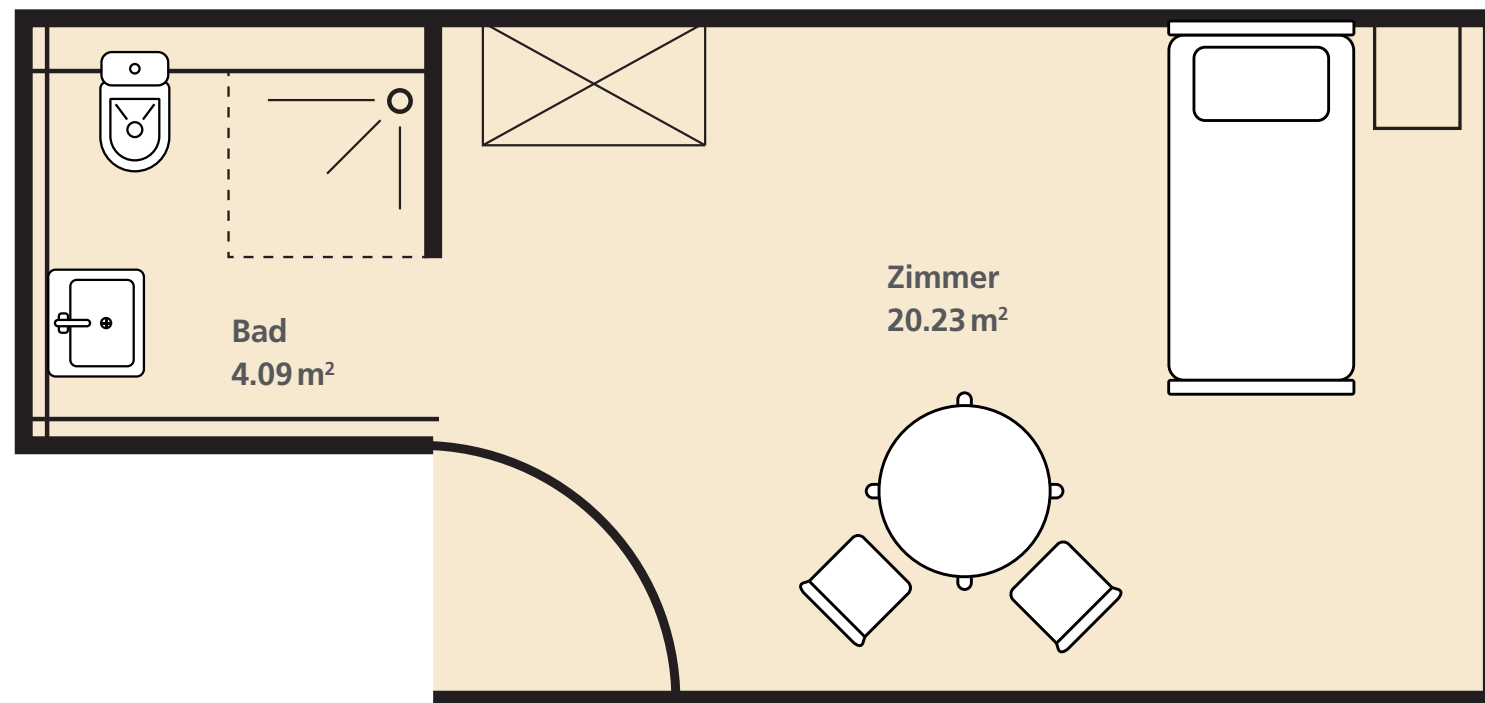

Grundrisstyp kann je nach Zimmer variieren

**Zentrum für aktives Alter Frohsinn AG**


Gotthardstrasse 33d

6414 Oberarth

Tel. 041 859 03 77

info@frohsinn-ag.ch

## DOPPELZIMMER

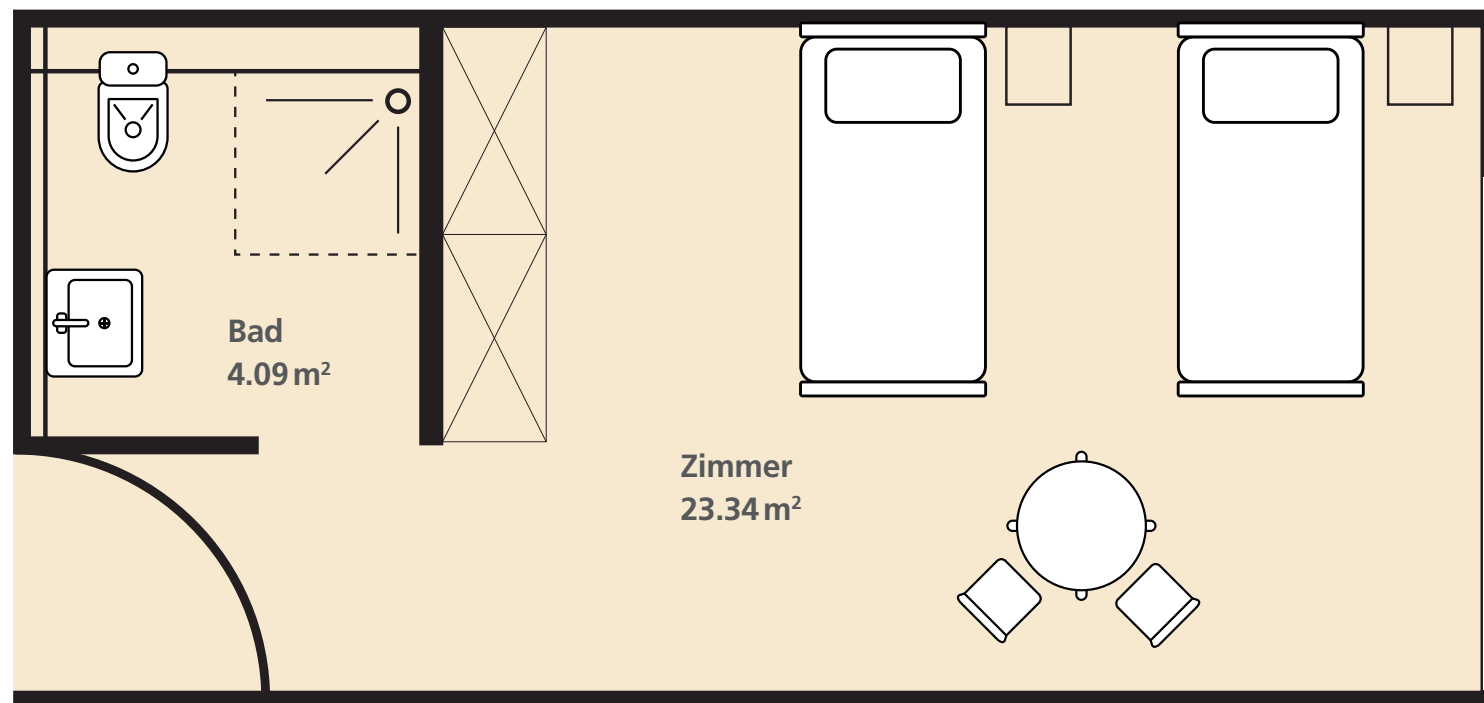

Grundrisstyp kann je nach Zimmer variieren

**Zentrum für aktives Alter Frohsinn AG**

Gotthardstrasse 33d

6414 Oberarth

Tel. 041 859 03 77

info@frohsinn-ag.ch